



BATTAGE DES CANONS DE 40 A ET R  
EN TIR NEGATIF

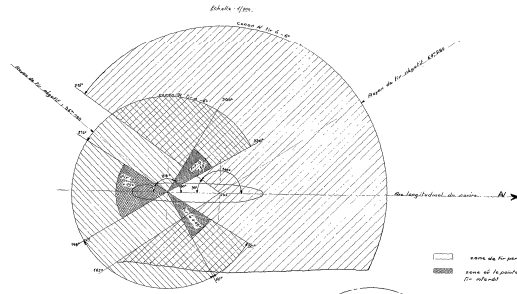


— MARINE NATIONALE —

ESCORTEURS COTIERS Type "LE FOUGUEUX" P1


VUE LONGITUDINALE TRIBORD

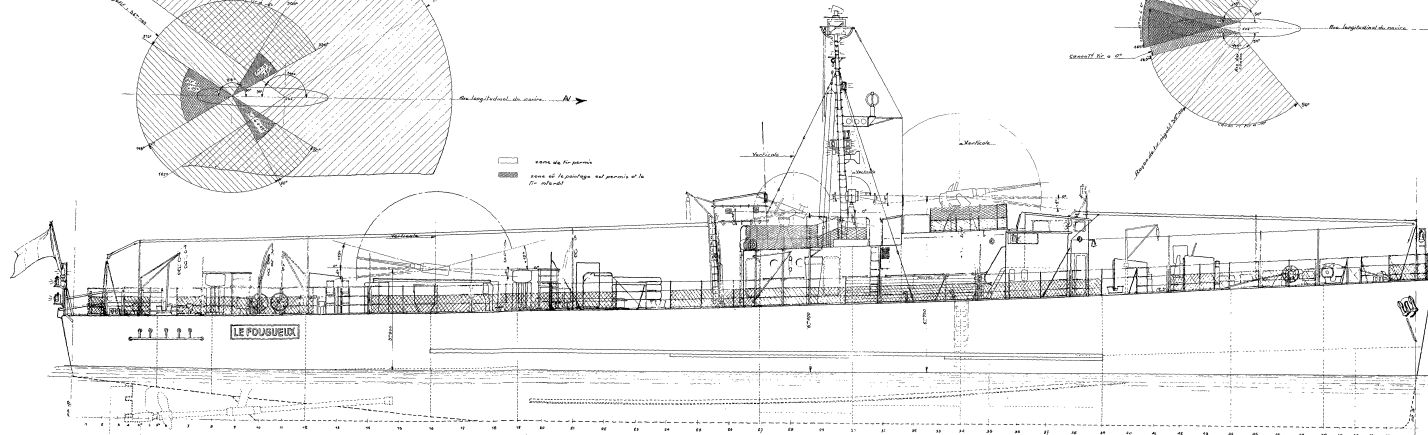


— VUE AU DESSUS DU PONT PRINCIPAL

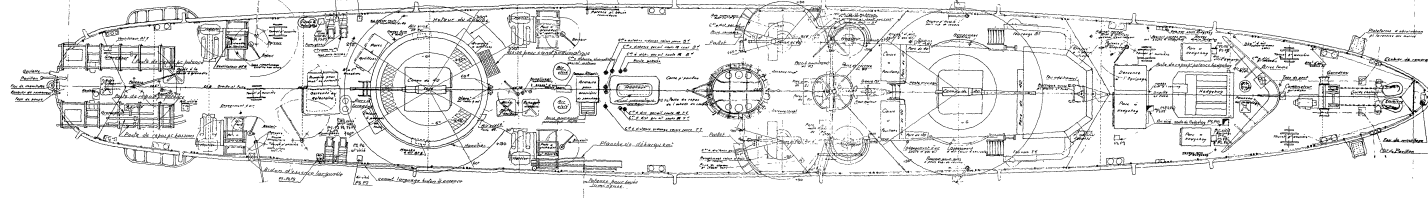

BATTAGE DES CANONS DE 20 B<sup>2</sup> ET T<sup>2</sup>  
EN TIR NEGATIF

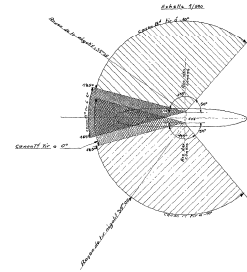


SOUS SELLETTE POUR CANON DE 40  
Coupe longitudinale

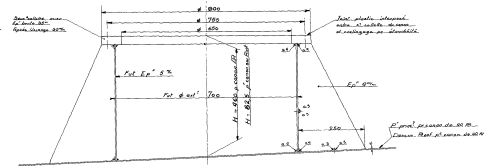


1/2 Vue en plan



SOUS SELLETTE POUR CANON DE 20  
Coupe longitudinale s<sup>2</sup> sellette T<sup>2</sup>  
B<sup>2</sup> symétrique

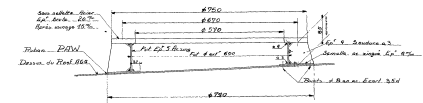

1/2 Vue en plan

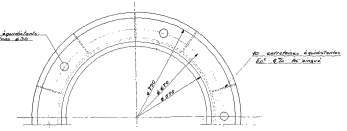

ANCIENS CHANTIERS DUBIGEON NANTES - CHANTENAY	
Echelle: 1/50 1/600	Construit conformément à l'ordonnance
ESCORTEURS COTIERS Type "LE FOUGUEUX" P1	Nantes le 15/10/1934
Mars 1934 - 15/10/1934	W. Dubigeon en Chef du
INSTALLATION DE L'ARTILLERIE	Service Maritime Chef de la
PLAN DE BATTAGE DES CANONS ET DES PROJECTEURS	Construction de Nantes
	PL. 13.